


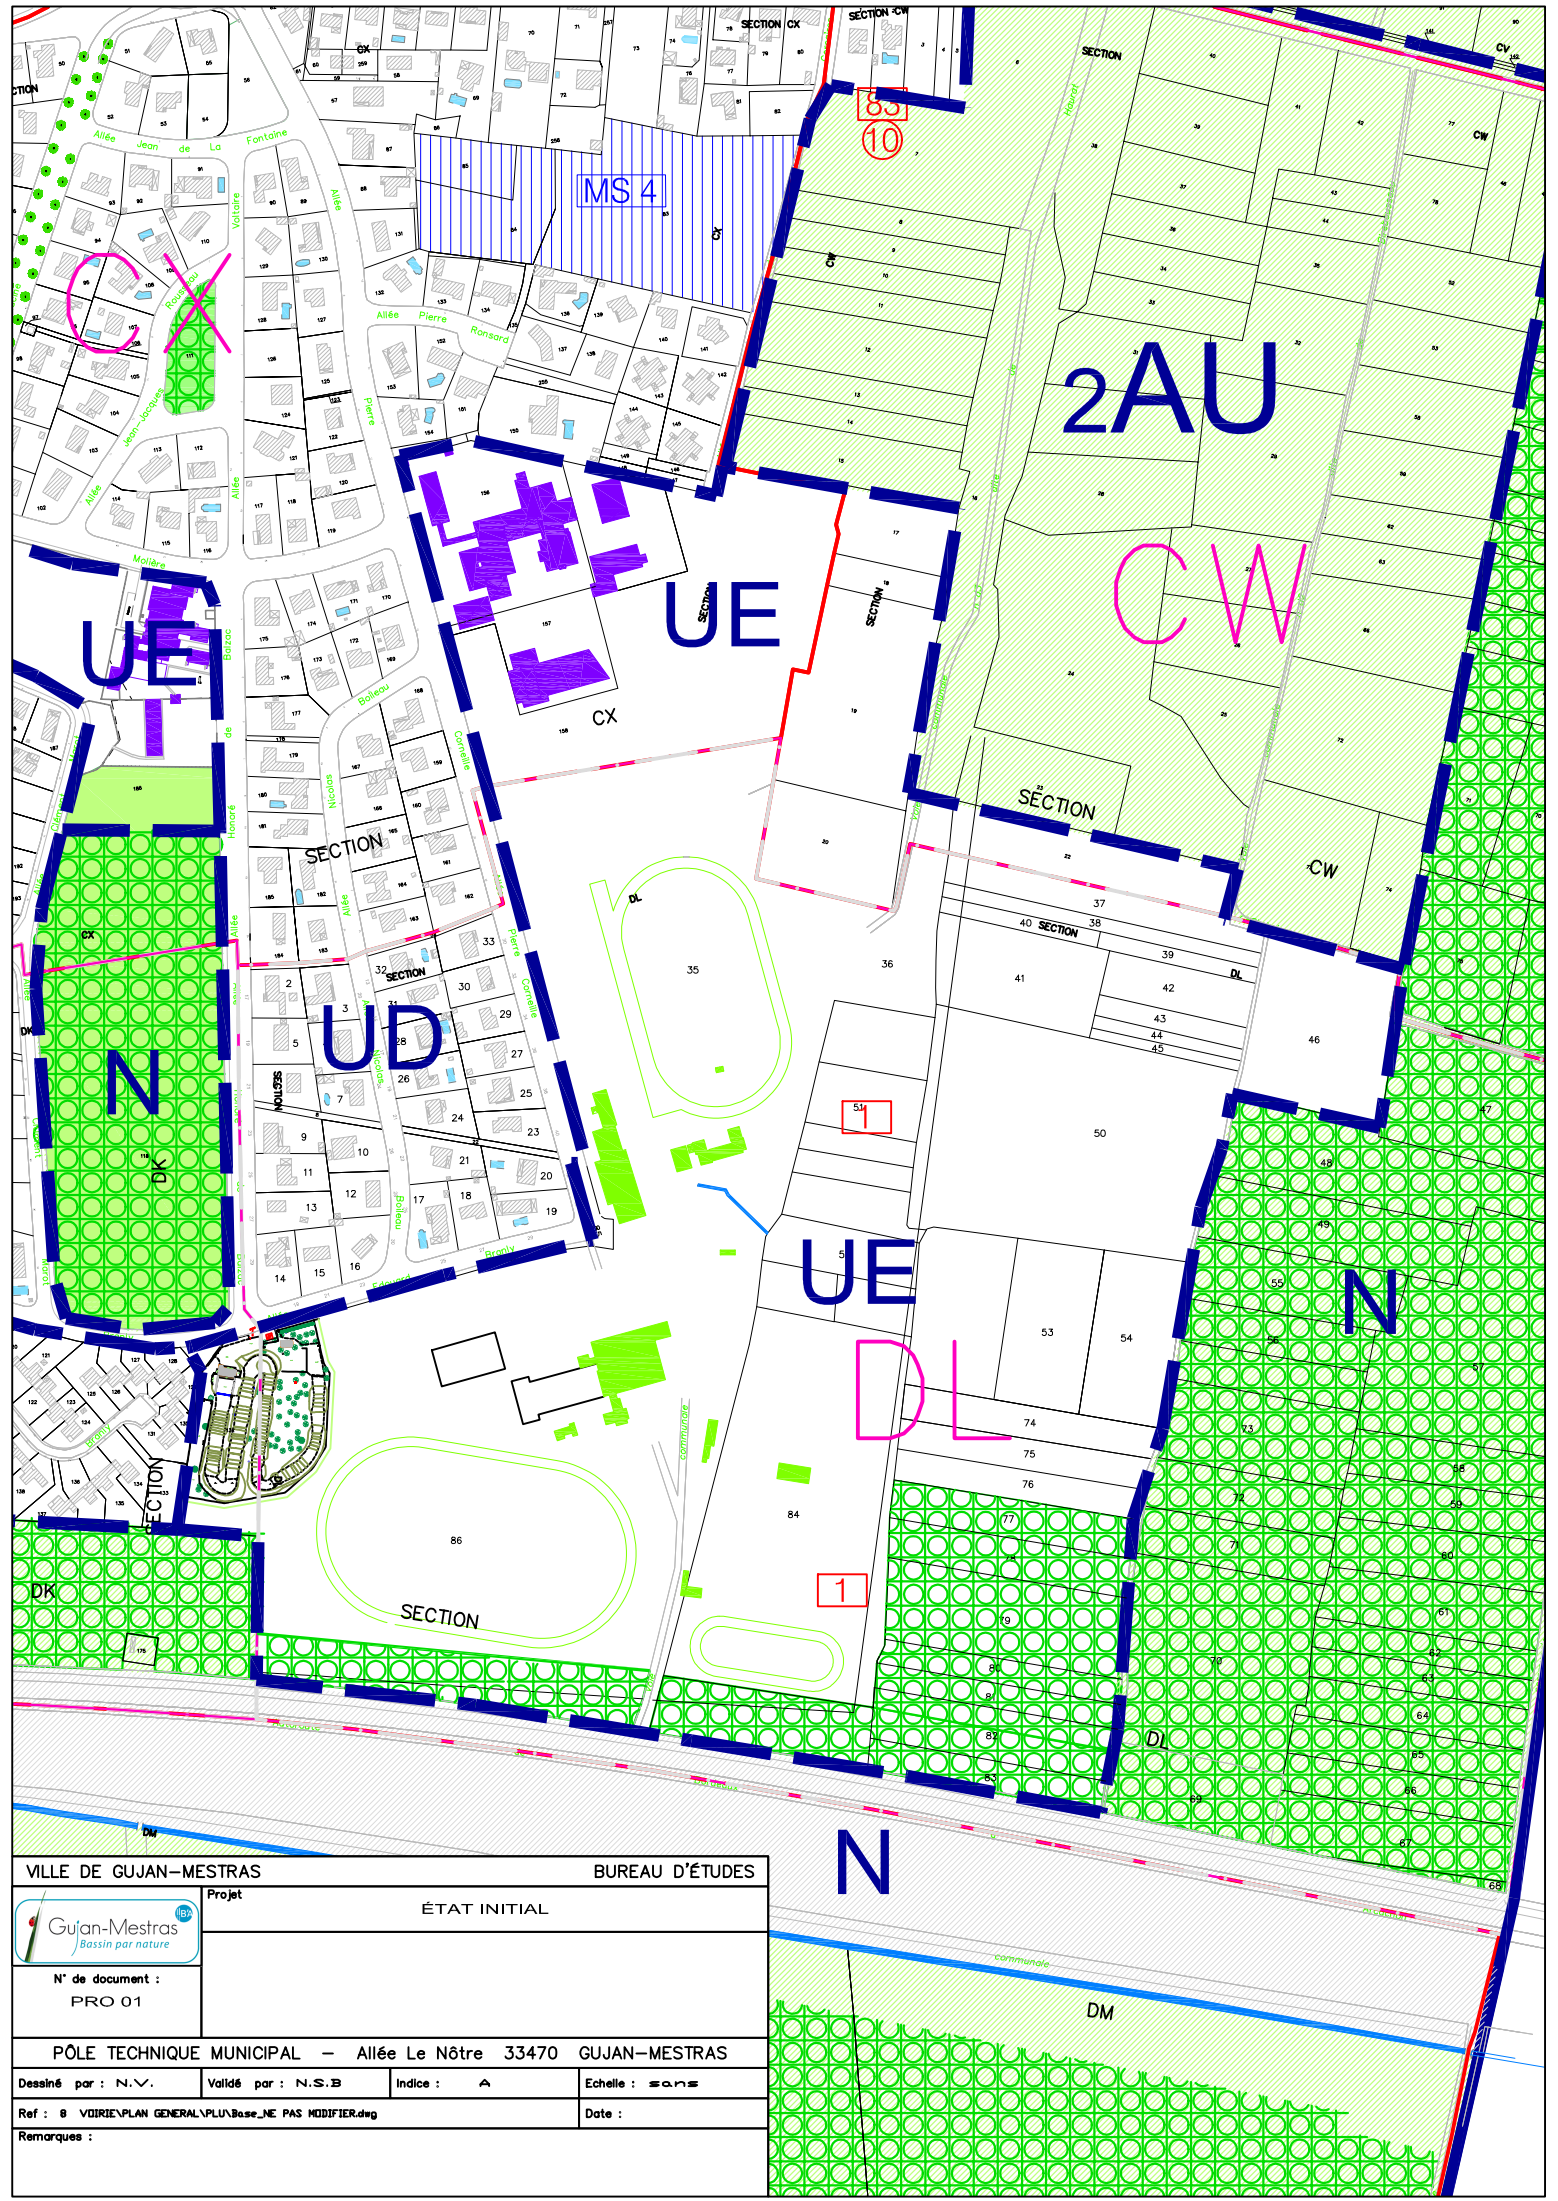

VILLE DE GUJAN-MESTRAS		BUREAU D'ÉTUDES	
Projet		ÉTAT INITIAL	
N° de document : PRO 01			
PÔLE TECHNIQUE MUNICIPAL — Allée Le Nôtre 33470 GUJAN-MESTRAS			
Dessiné par : N.V.	Validé par : N.S.B	Indice : A	Echelle : sans
Ref : 8 VOIRIE\PLAN GENERAL\PLU\Base_NE PAS MODIFIER.dwg		Date :	
Remarques :			